




Querschnitt A-A
Konrad-Adenauer-Straße
zwischen Korbacher Straße und Birkenkopfstraße
Bestand

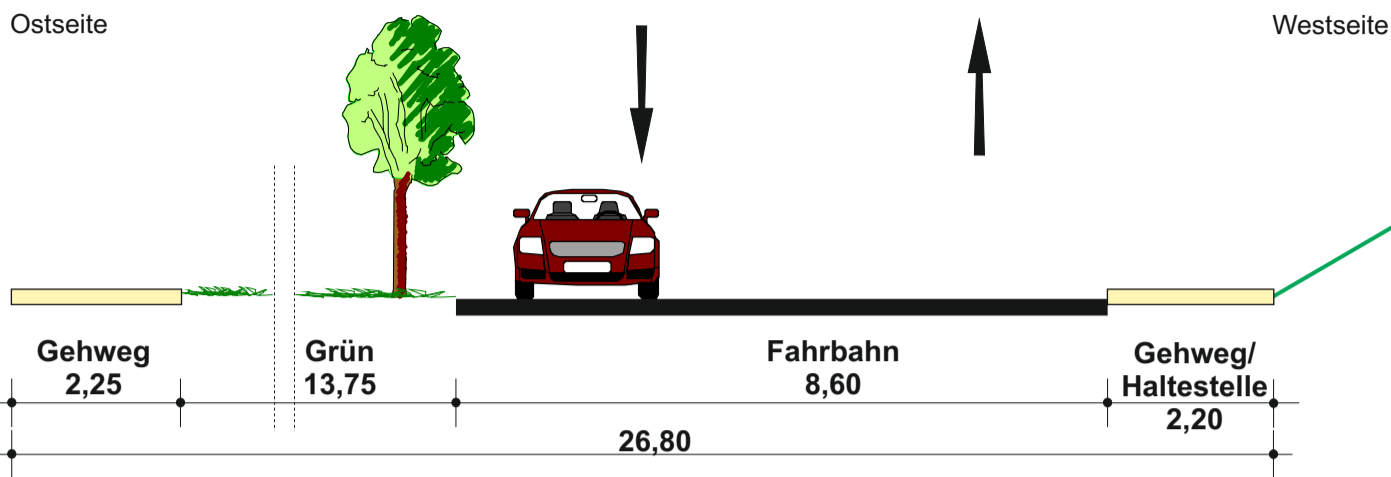


Lösungsansatz 1 (Vorzugsvariante)

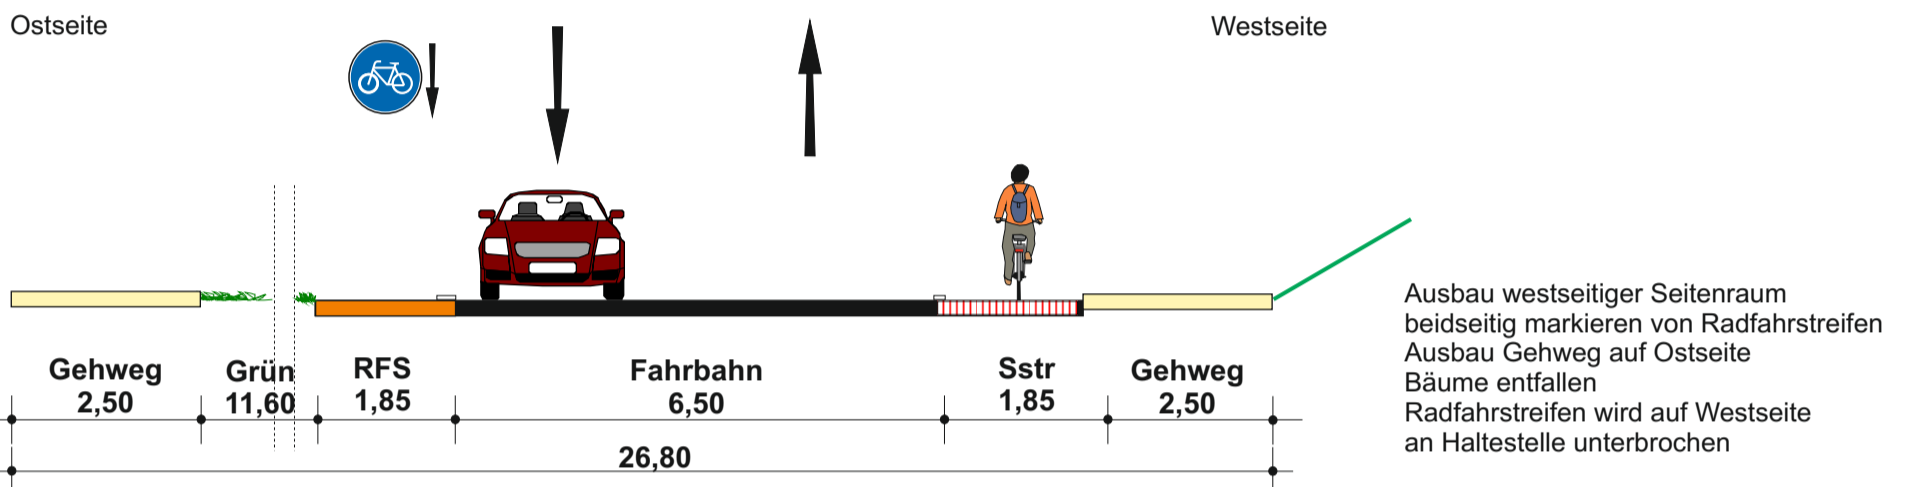

Lösungsansatz 2

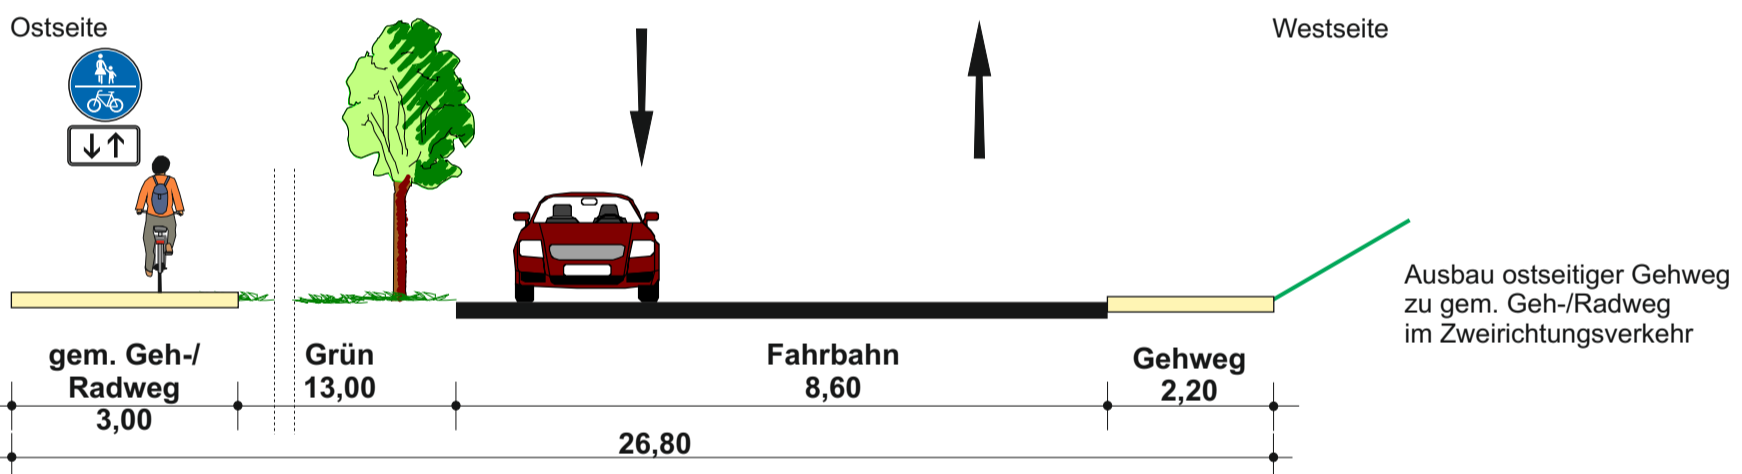

Lösungsansatz 3

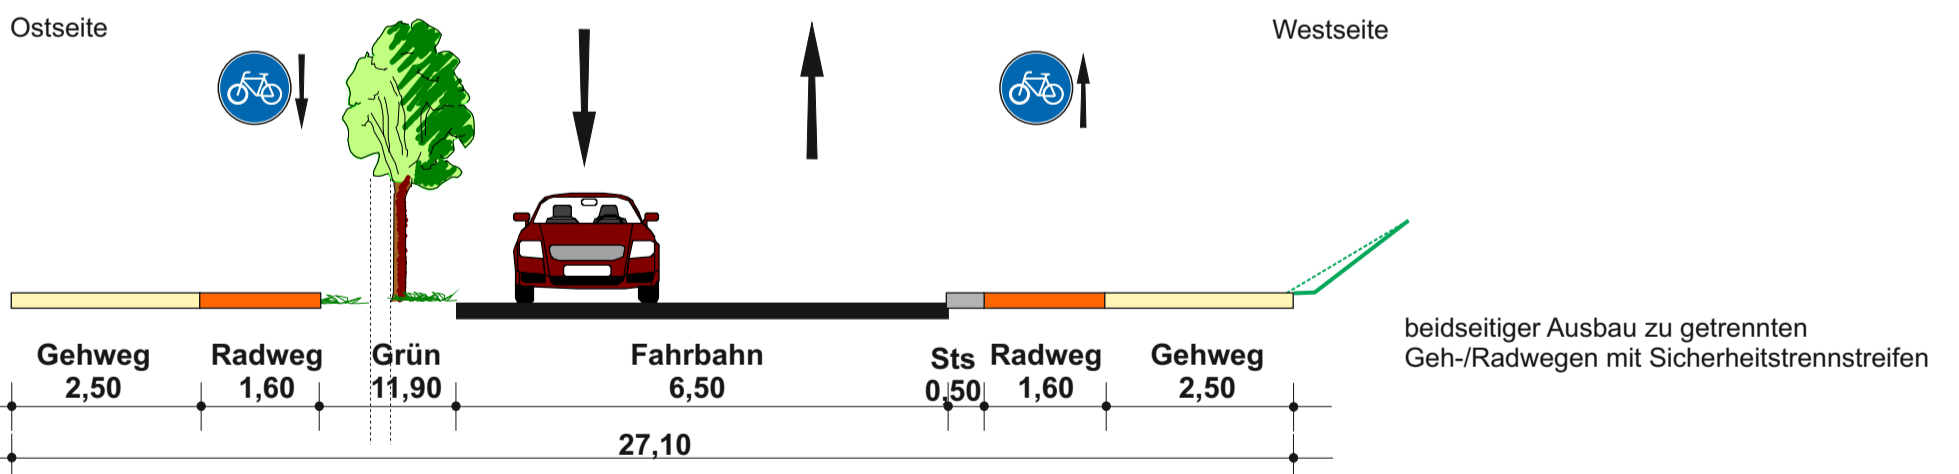

Stadt Kassel

Radverkehrskonzept

Querschnitt Konrad-Adenauer-Straße
zw. Korbacher Straße und Birkenkopfstraße
Querschnitt A


Maßstab 1:100 (im Original A3)

August 2018




PGV-Alrutz GbR
Adelheidstraße 9b
30171 Hannover
Tel.: 0511 / 220601-80
info@pgv-alrutz.de
www.pgv-alrutz.de

Querschnitt B-B
Konrad-Adenauer-Straße
zwischen Korbacher Straße und Birkenkopfstraße
Bestand

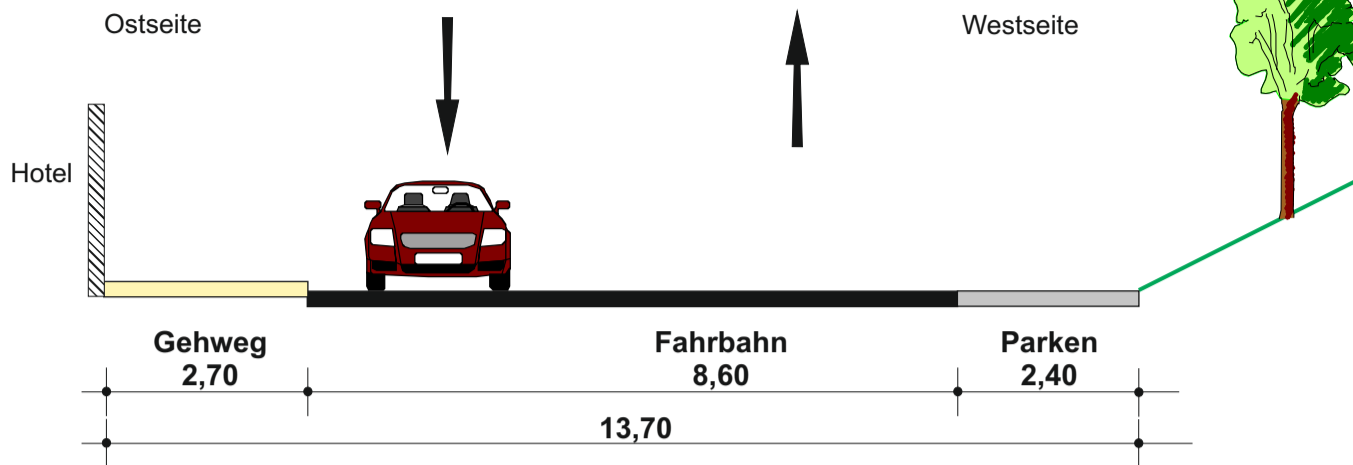


Lösungsansatz 1 (Vorzugsvariante)

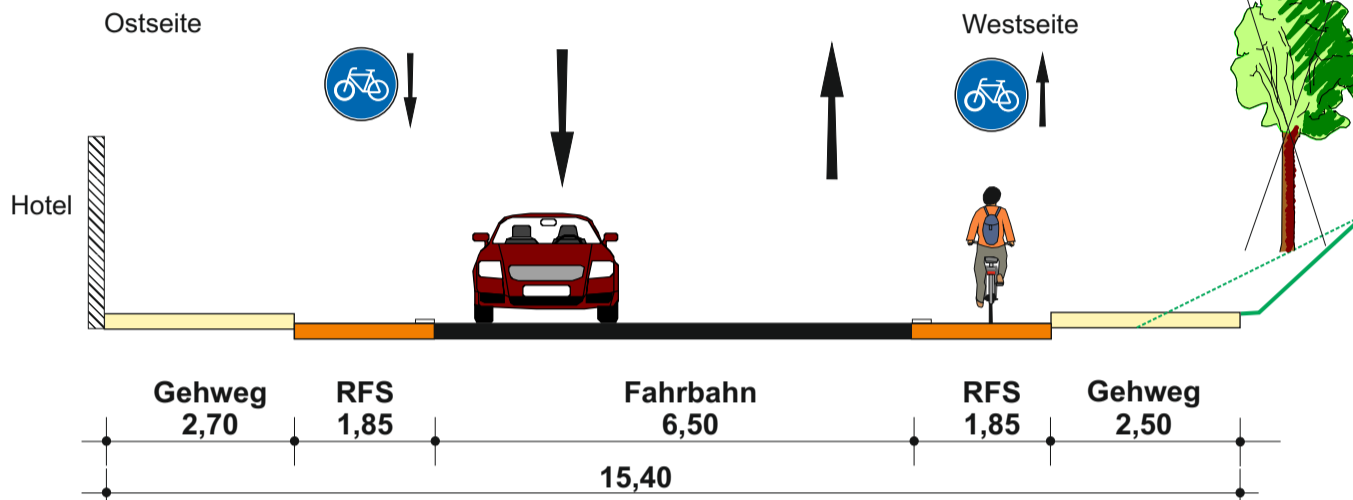


Ausbau westseitiger Seitenraum
beidseitig markieren von Radfahrstreifen
Gehweg auf Ostseite im Bestand lassen
Parken entfällt, alternativ weiterer (2,50 m)
Eingriff in Wald/Böschung

Lösungsansatz 2

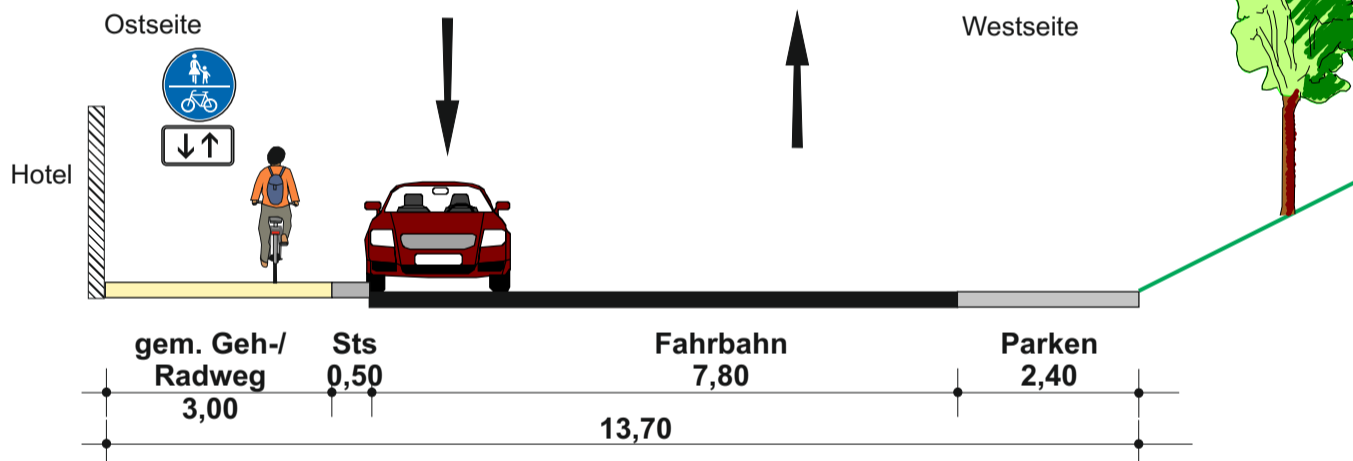

Ausbau ostseitiger Gehweg zu gem. Geh-/Radweg
im Zweirichtungsverkehr
ggf. im Bereich Hotel Seitenraum auf
Ostseite breiter ausbauen

Lösungsansatz 3

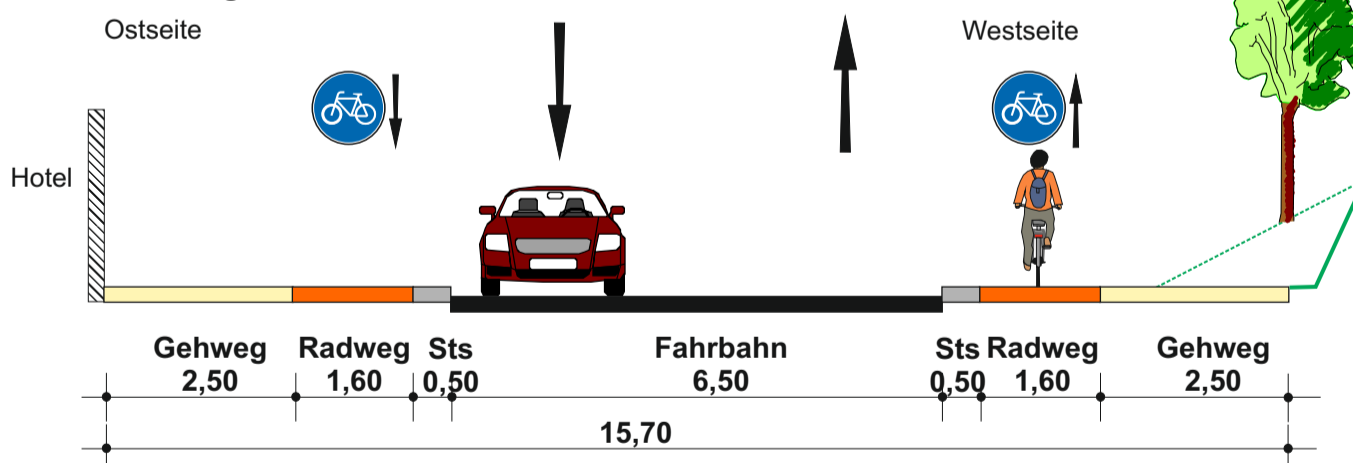

beidseitiger Ausbau zu getrennten
Geh-/Radwegen mit Sicherheitstreifen
Parken entfällt, alternativ weiterer (2,00 m)
Eingriff in Wald/Böschung

Stadt Kassel

Radverkehrskonzept

**Querschnitt Konrad-Adenauer-Straße
zw. Korbacher Straße und Birkenkopfstraße
Querschnitt B**

Maßstab 1:100 (im Original A3)

August 2018




PGV-Alrutz GbR
Adelheidstraße 9b
30171 Hannover
Tel.: 0511 / 220601-80
info@pgv-alrutz.de
www.pgv-alrutz.de

Querschnitt C-C
Konrad-Adenauer-Straße
zwischen Korbacher Straße und Birkenkopfstraße
Bestand

Ostseite


Westseite

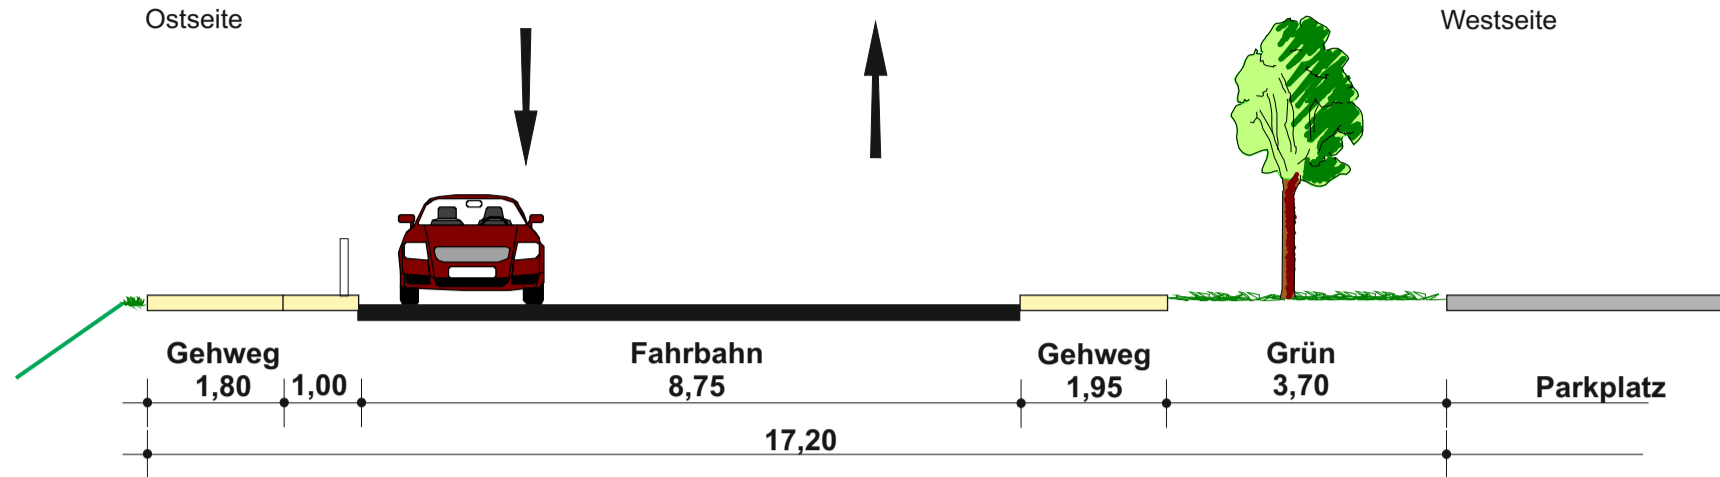

Lösungsvorschlag 1 (Vorzugsvariante)

Ostseite


Westseite

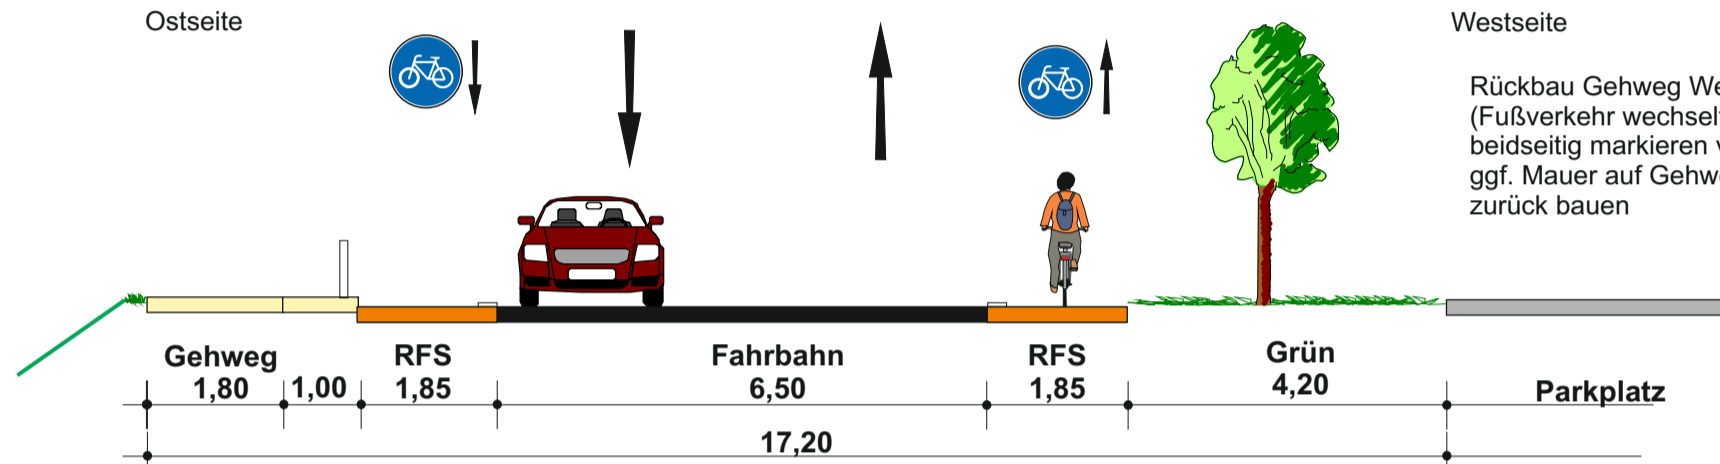

Lösungsansatz 2

Ostseite


Westseite

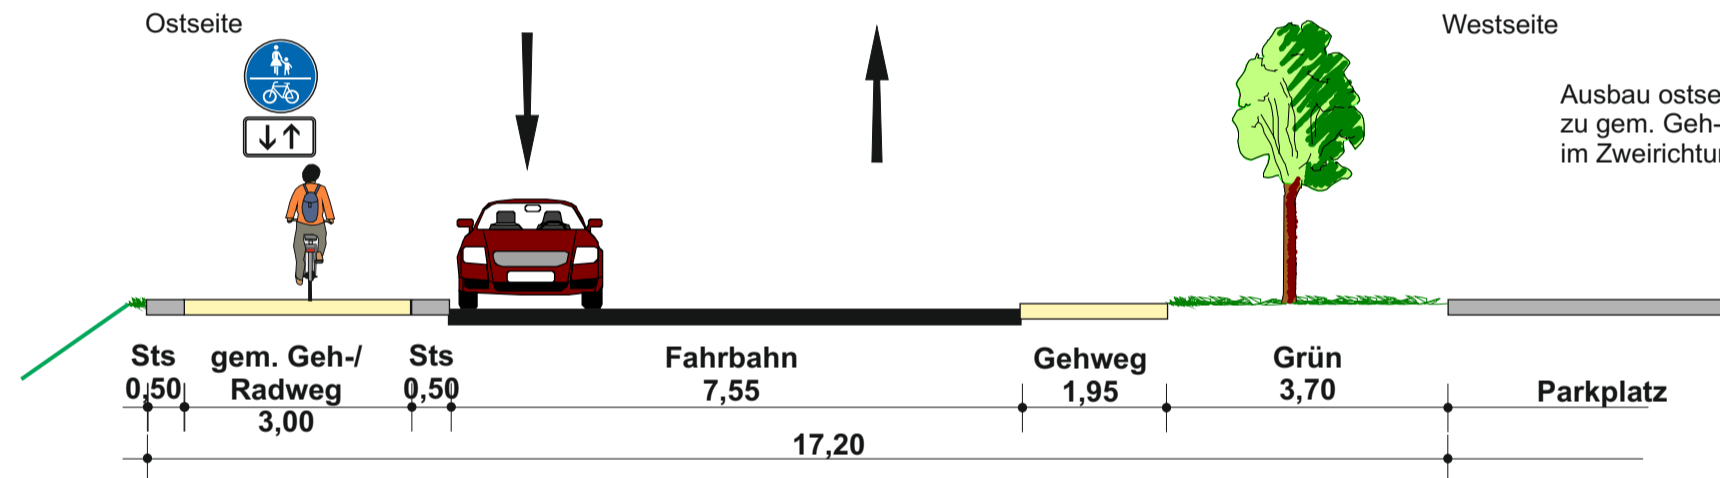

Lösungsansatz 3

Ostseite

Westseite

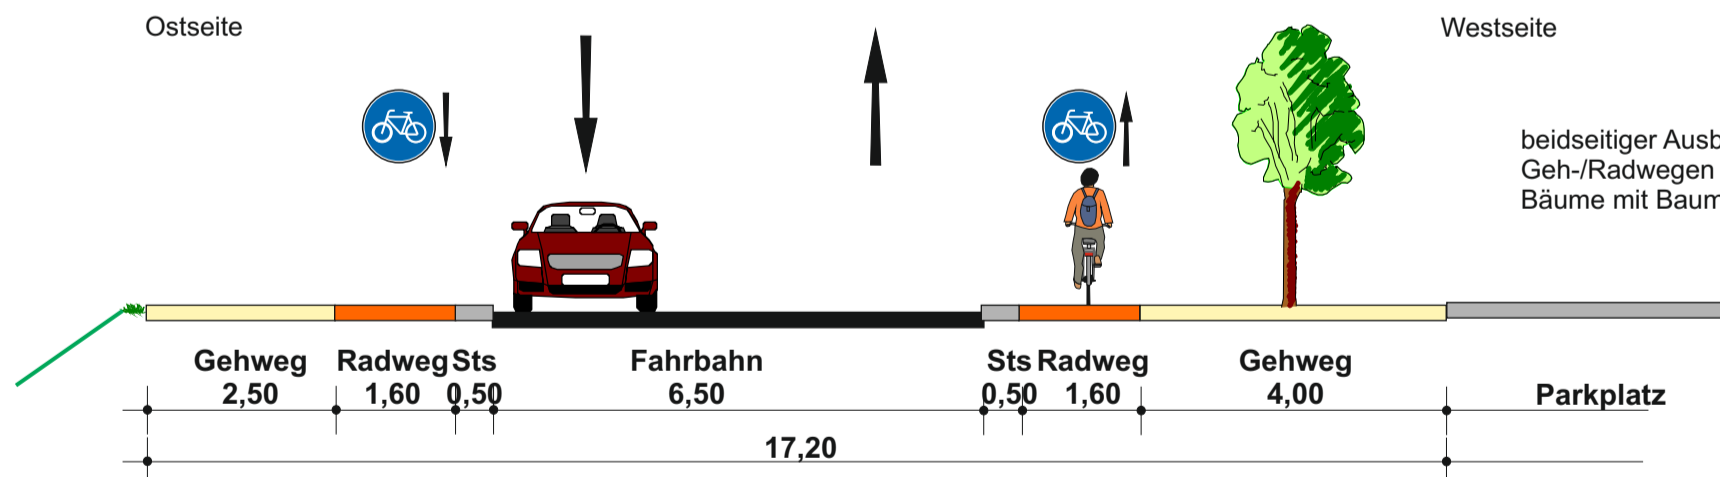

Stadt Kassel

Radverkehrskonzept

Querschnitt Konrad-Adenauer-Straße
zw. Korbacher Straße und Birkenkopfstraße
Querschnitt C

Maßstab 1:100 (im Original A3)


August 2018



PGV-Alrutz GbR
Adelheidstraße 9b
30171 Hannover
Tel.: 0511 / 220601-80
info@pgv-alrutz.de
www.pgv-alrutz.de


Querschnitt D-D
Konrad-Adenauer-Straße, zwischen Korbacher Straße und Birkenkopfstraße

Bestand

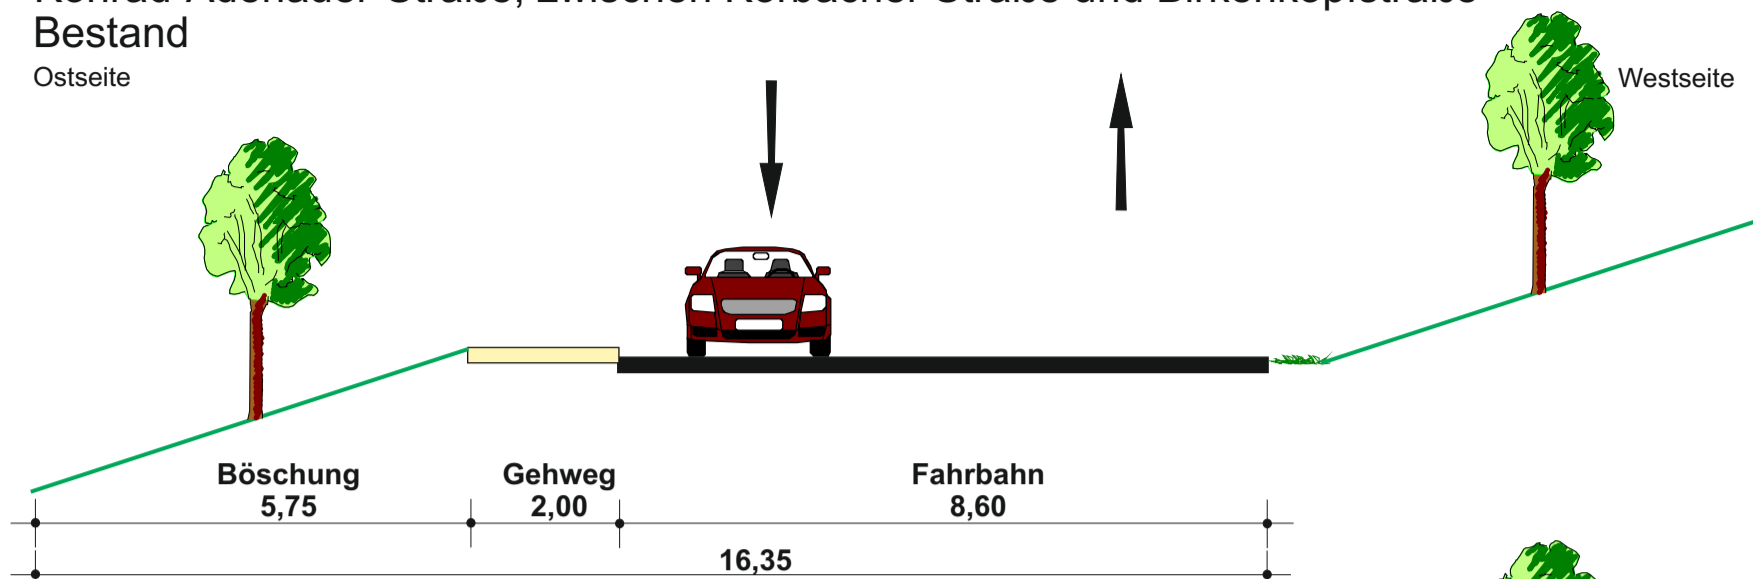


Lösungsansatz 1 (Vorzugsvariante)

Bestand

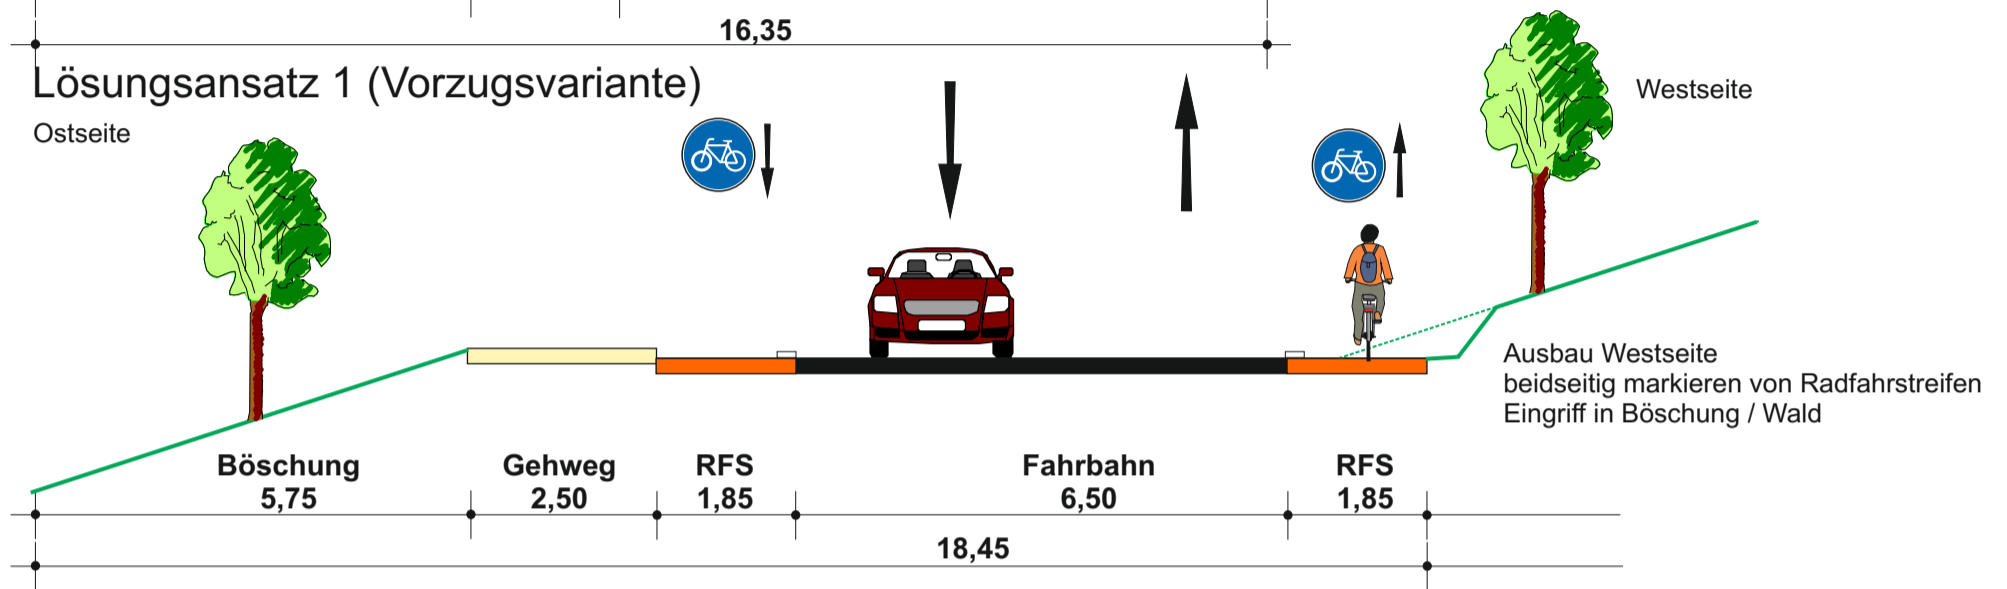


Lösungsansatz 2

Bestand

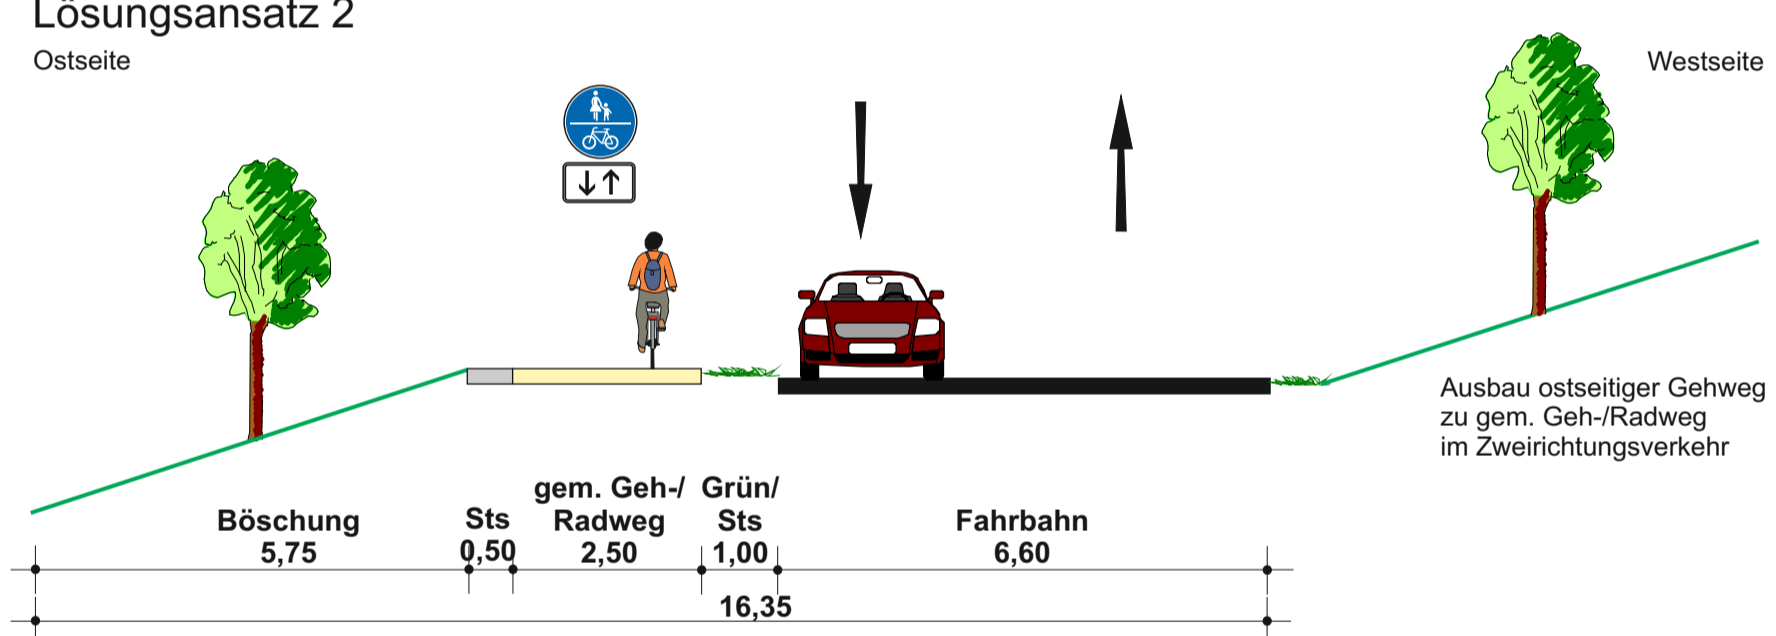

Lösungsansatz 3

Bestand

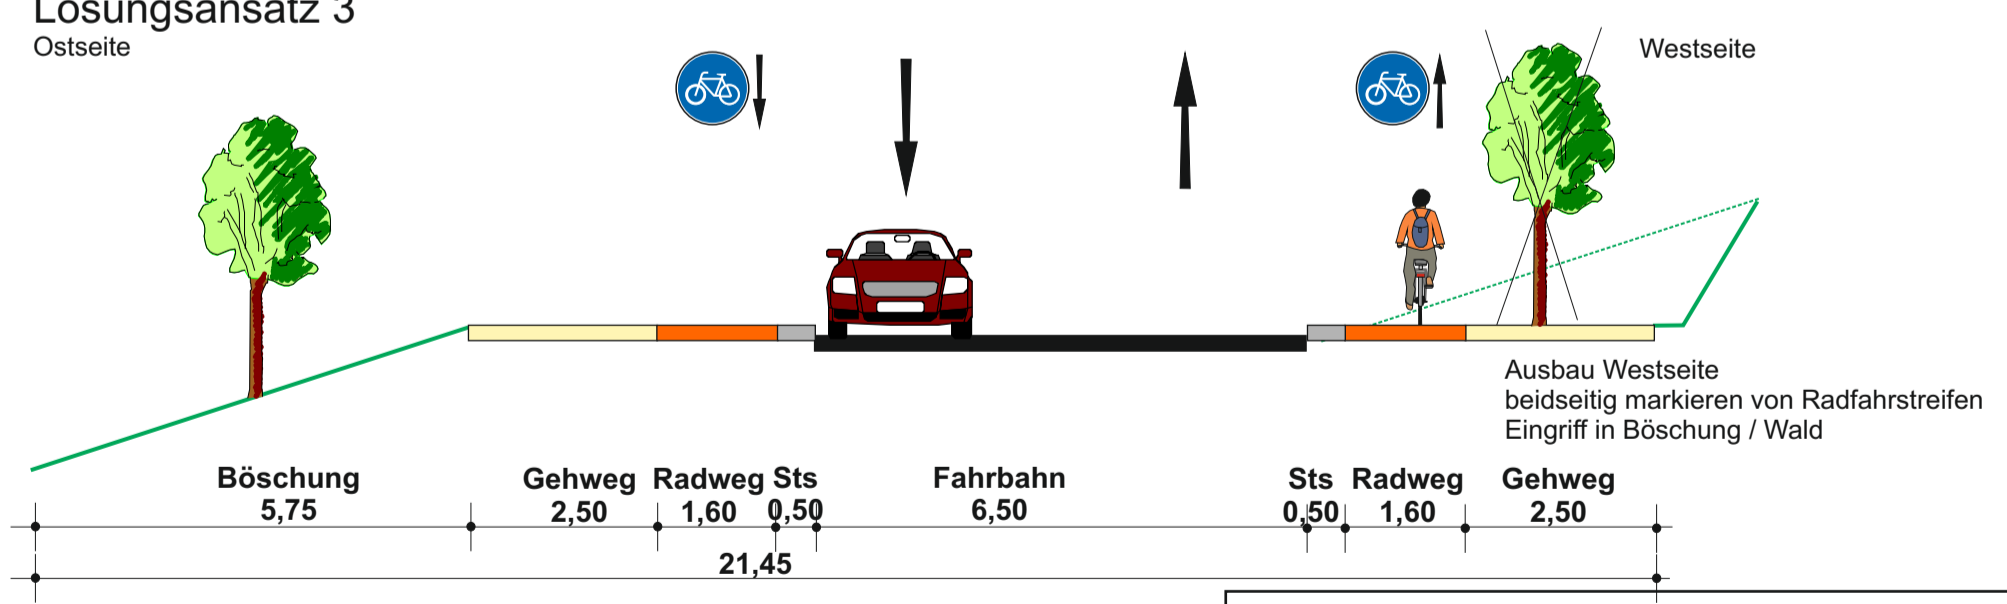

beidseitiger Ausbau zu getrennten Geh-/Radwegen mit Sicherheitstrennstreifen
Bäume entfallen

Stadt Kassel

Radverkehrskonzept

Querschnitt Konrad-Adenauer-Straße
zw. Korbacher Straße und Birkenkopfstraße
Querschnitt D

Maßstab 1:100 (im Original A3)

August 2018



PGV-Alrutz GbR
Adelheidstraße 9b
30171 Hannover
Tel.: 0511 / 220601-80
info@pgv-alrutz.de
www.pgv-alrutz.de