




Querschnitt A-A
Tischbeinstraße
zwischen Schönfelder Straße und Gräferstraße
Bestand

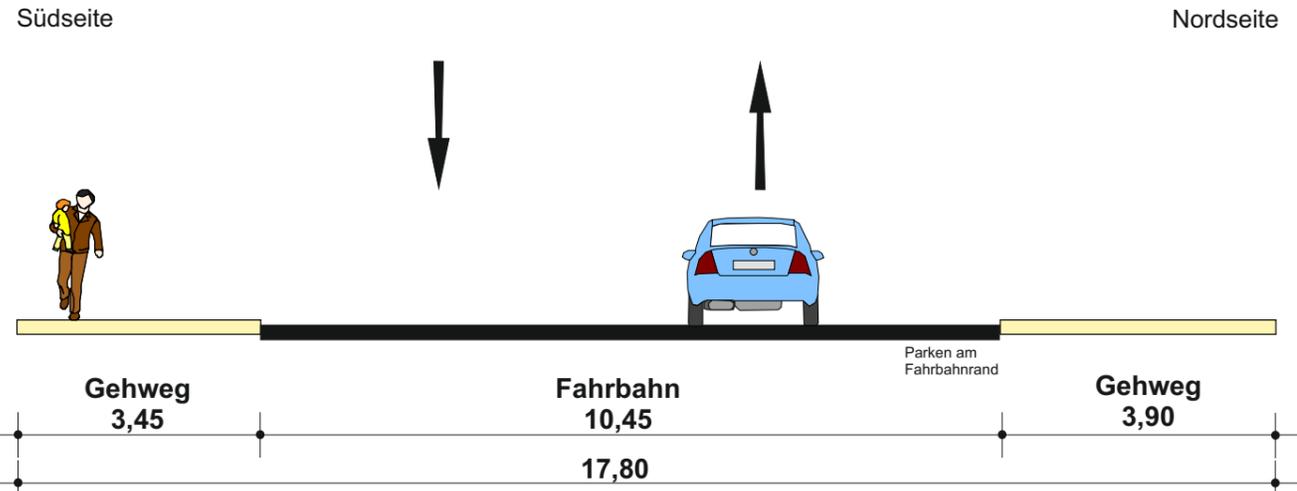

Lösungsansatz 1 (Vorzugsvariante)

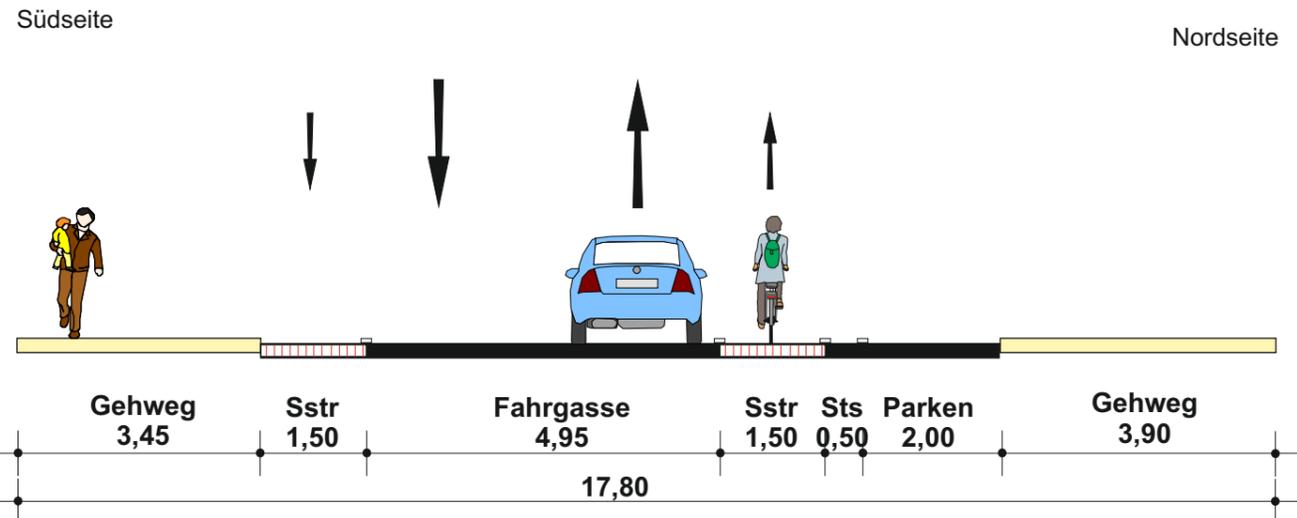

Lösungsansatz 2

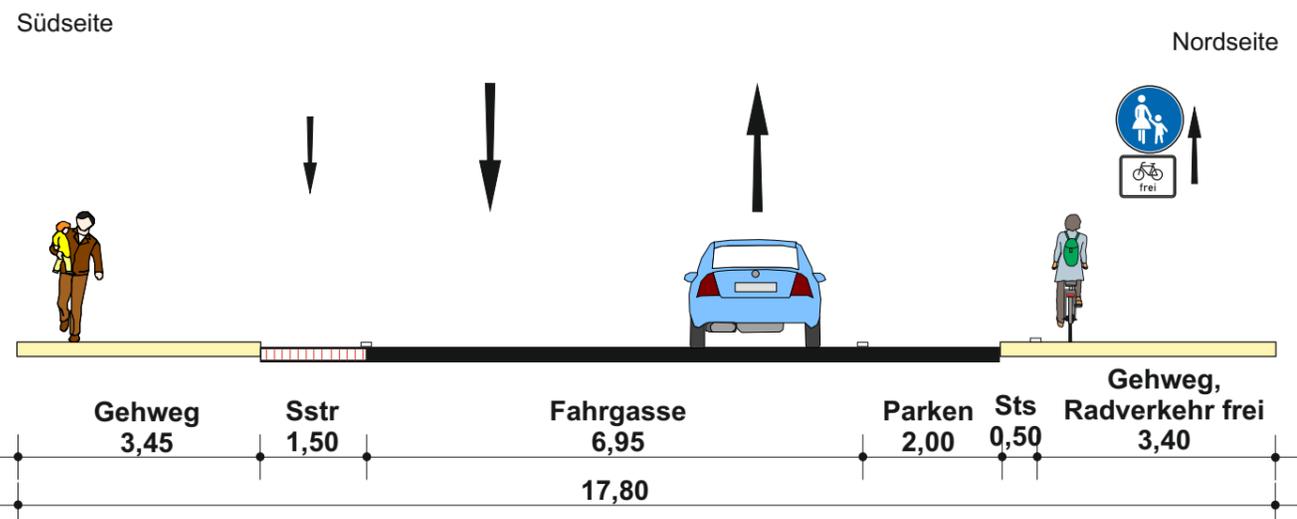

Stadt Kassel

Radverkehrskonzept

Querschnitt Tischbeinstraße zwischen
Schönfelder Straße und Gräferstraße
Querschnitt A


Maßstab 1:100 (im Original A3)

Juni 2018




PGV-Alrutz GbR
Adelheidstraße 9b
30171 Hannover
Tel.: 0511 / 220601-80
info@pgv-alrutz.de
www.pgv-alrutz.de

Querschnitt A-A
Tischbeinstraße
zwischen Schönfelder Straße und Gräfestraße
Bestand

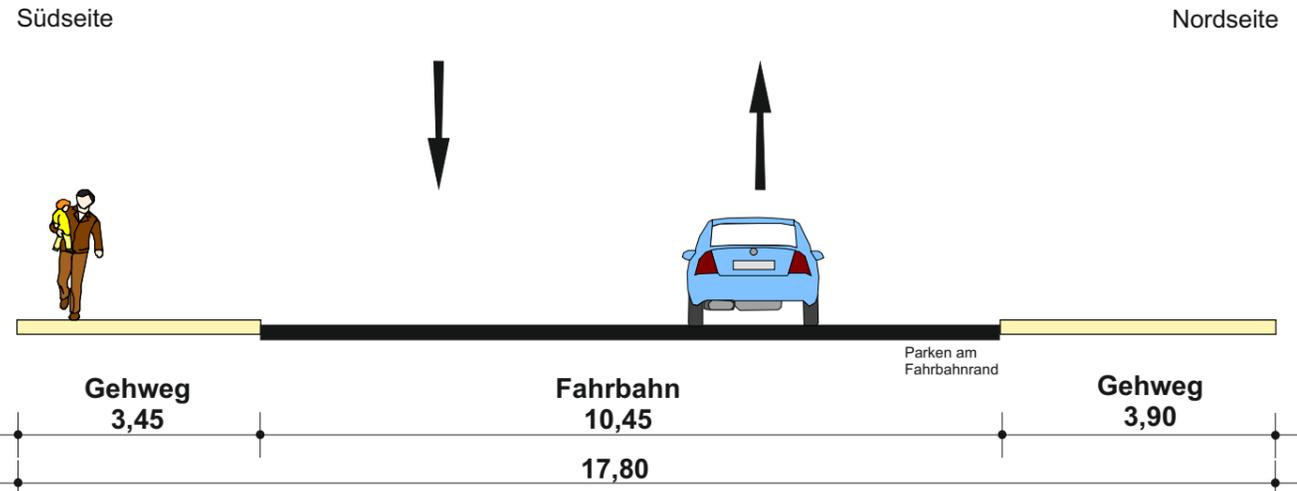

Lösungsansatz 3

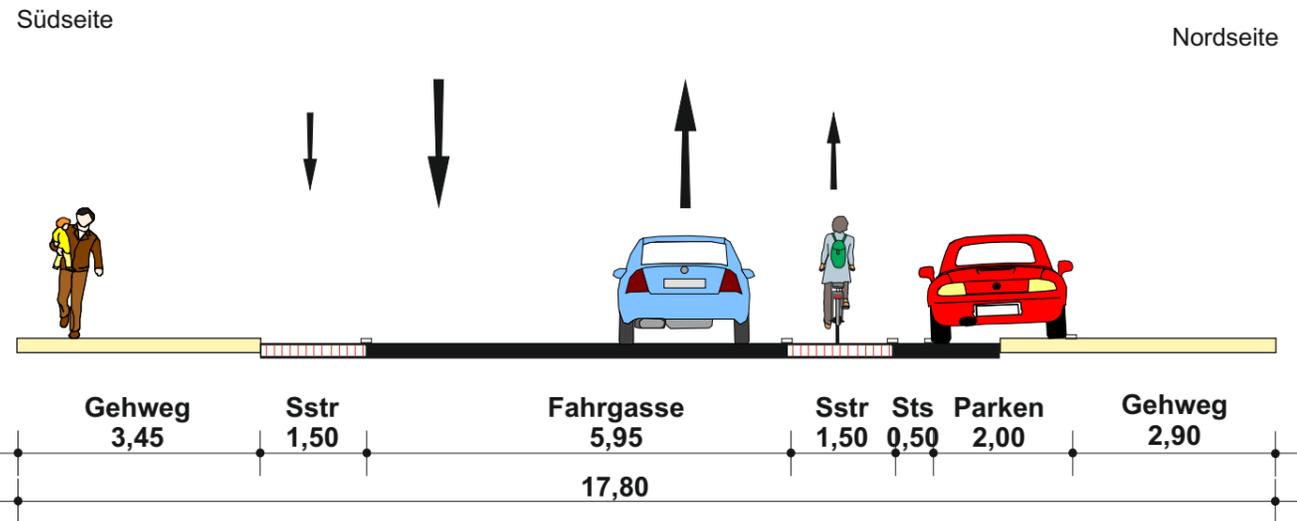

Stadt Kassel

Radverkehrskonzept

Querschnitt Tischbeinstraße zwischen
Schönfelder Straße und Gräfestraße
Querschnitt A

Maßstab 1:100 (im Original A3)

Juni 2018




PGV-Alrutz GbR
Adelheidstraße 9b
30171 Hannover
Tel.: 0511 / 220601-80
info@pgv-alrutz.de
www.pgv-alrutz.de

Querschnitt B-B
Tischbeinstraße
zwischen Schönfelder Straße und Gräfestraße
Bestand

Südseite


Nordseite

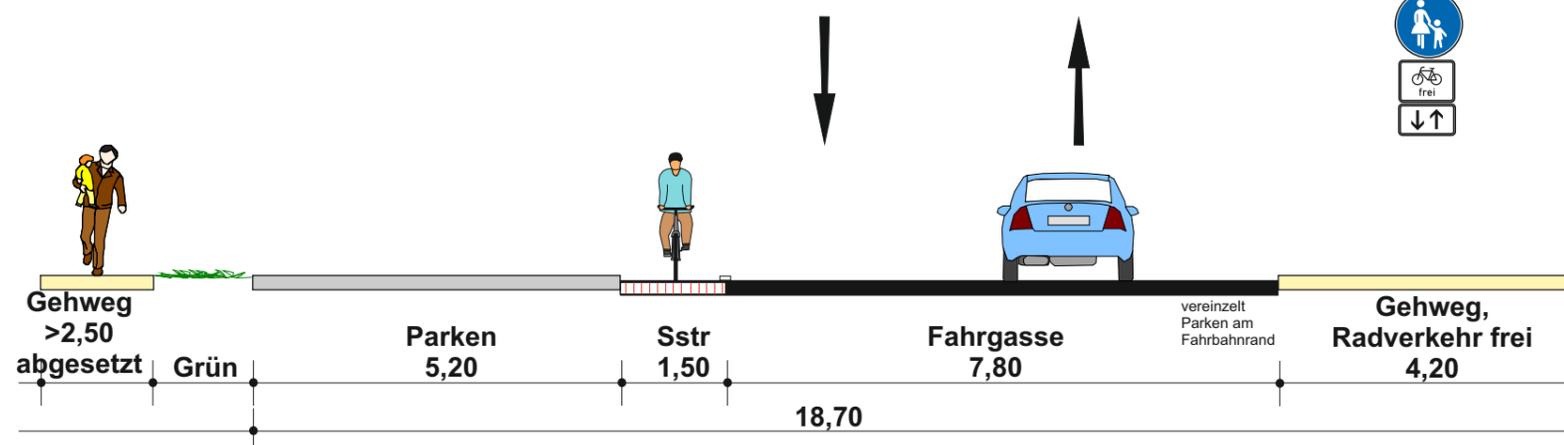

Lösungsansatz 1 (Vorzugsvariante)

Südseite

Nordseite

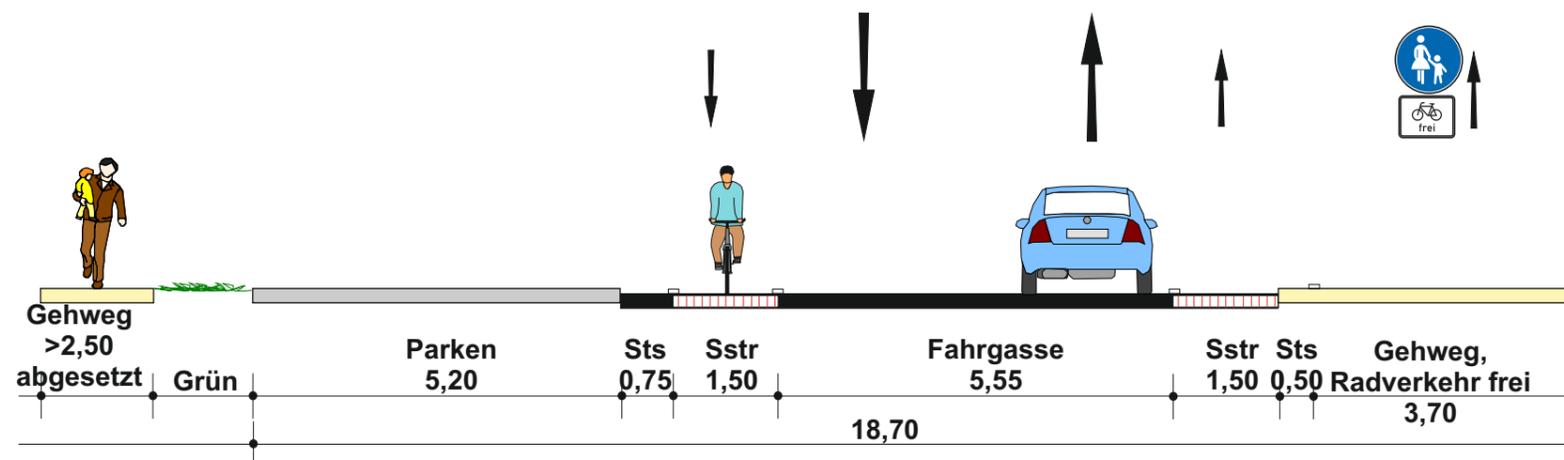


Schutzstreifen auf Südseite zugunsten von Sicherheitstrennstreifen zum Kfz-Parken verschieben
Nordseite Schutzstreifen markieren
Parken auf Nordseite entfällt
Gehweg auf Nordseite für richtungstreuen Radverkehr freigeben (duale Führung)
Sicherheitstrennstreifen markieren

Lösungsansatz 2

Südseite

Nordseite

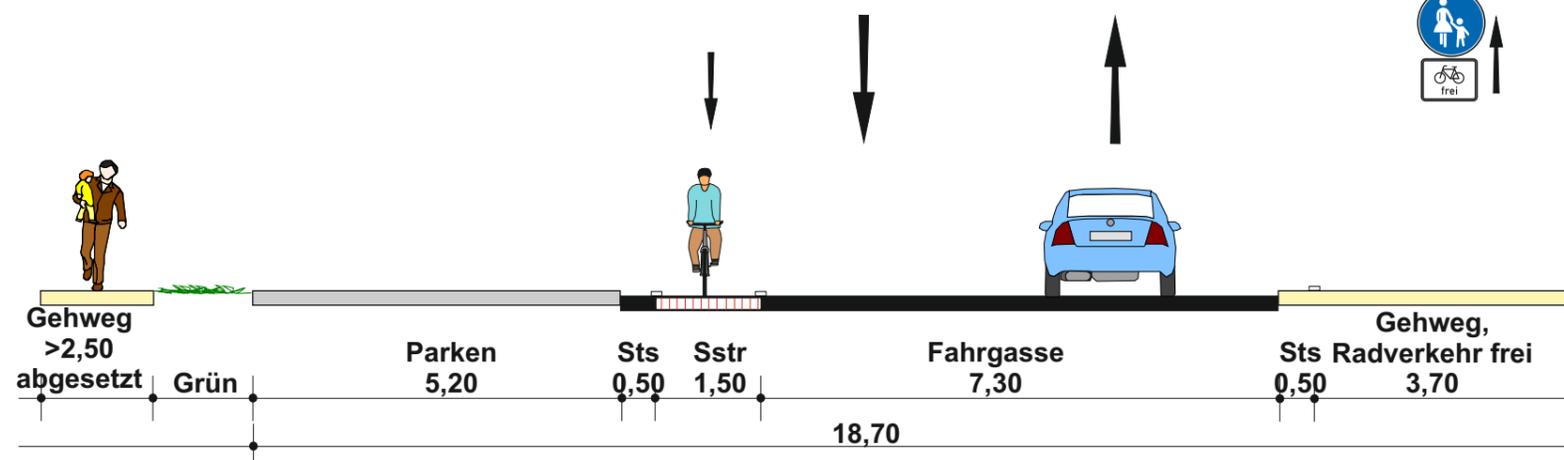

Schutzstreifen auf Südseite zugunsten von Sicherheitstrennstreifen zum Kfz-Parken verschieben
Zweirichtungsverkehr Nordseite aufgeben
Parken am Fahrbahnrand entfällt

Stadt Kassel
Radverkehrskonzept

Querschnitt Tischbeinstraße zwischen Schönfelder Straße und Gräfestraße
Querschnitt B

Maßstab 1:100 (im Original A3)

Juni 2018




PGV-Alrutz GbR
Adelheidstraße 9b
30171 Hannover
Tel.: 0511 / 220601-80
info@pgv-alrutz.de
www.pgv-alrutz.de

Querschnitt B-B
Tischbeinstraße
zwischen Schönfelder Straße und Gräfestraße
Bestand

Südseite


Nordseite

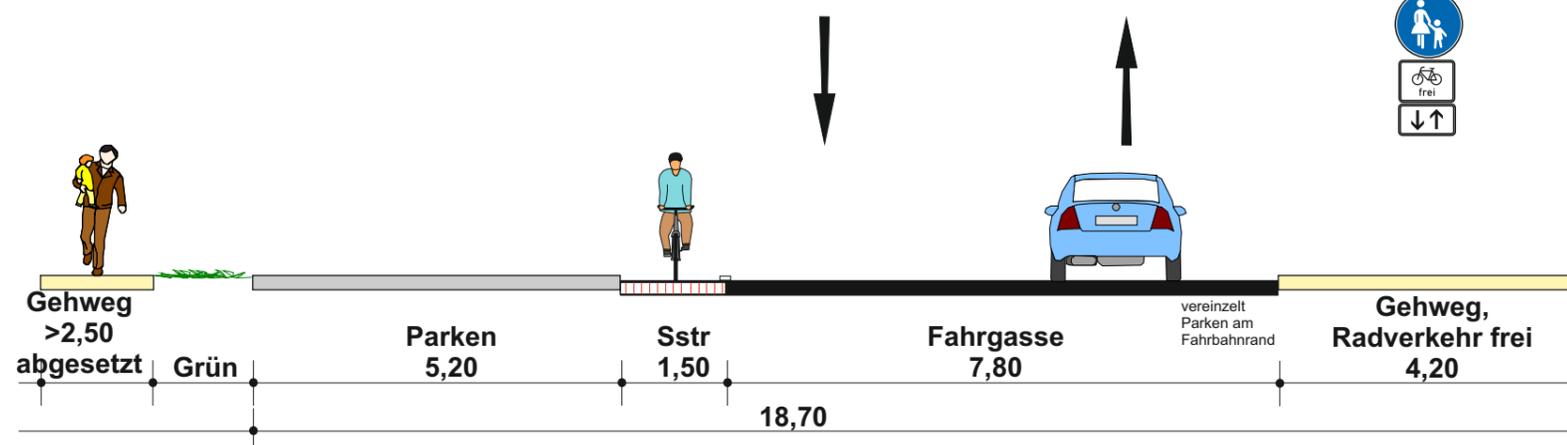

Lösungsansatz 3

Südseite

Nordseite

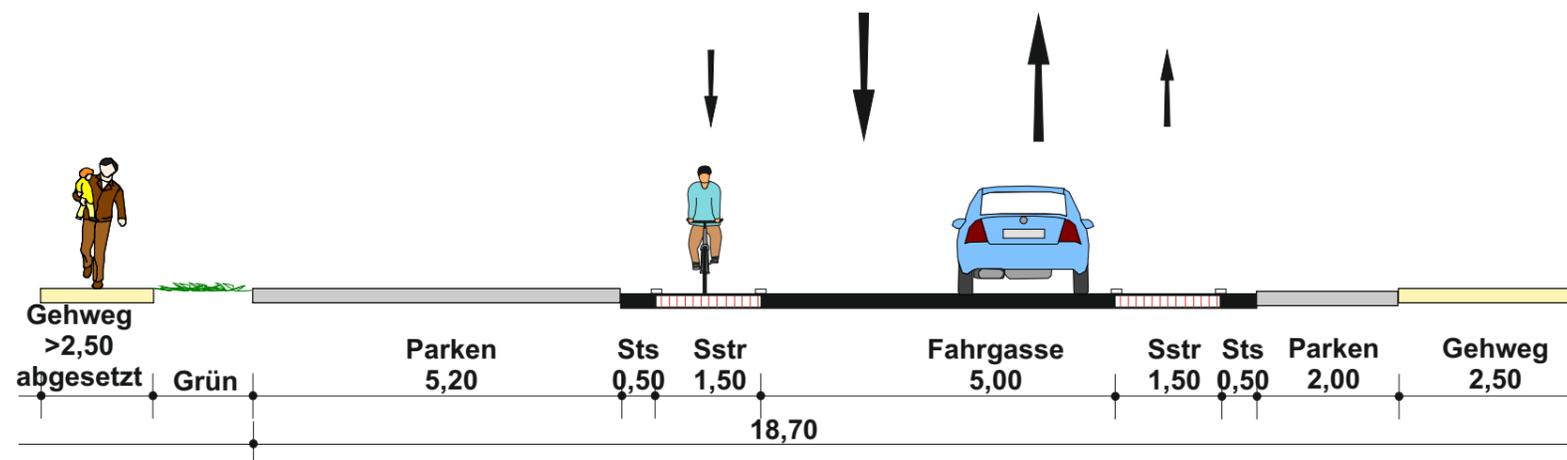

Stadt Kassel

Radverkehrskonzept

Querschnitt Tischbeinstraße zwischen
Schönfelder Straße und Gräfestraße
Querschnitt B

Maßstab 1:100 (im Original A3)

Juni 2018



PGV-Alrutz GbR
Adelheidstraße 9b
30171 Hannover
Tel.: 0511 / 220601-80
info@pgv-alrutz.de
www.pgv-alrutz.de